
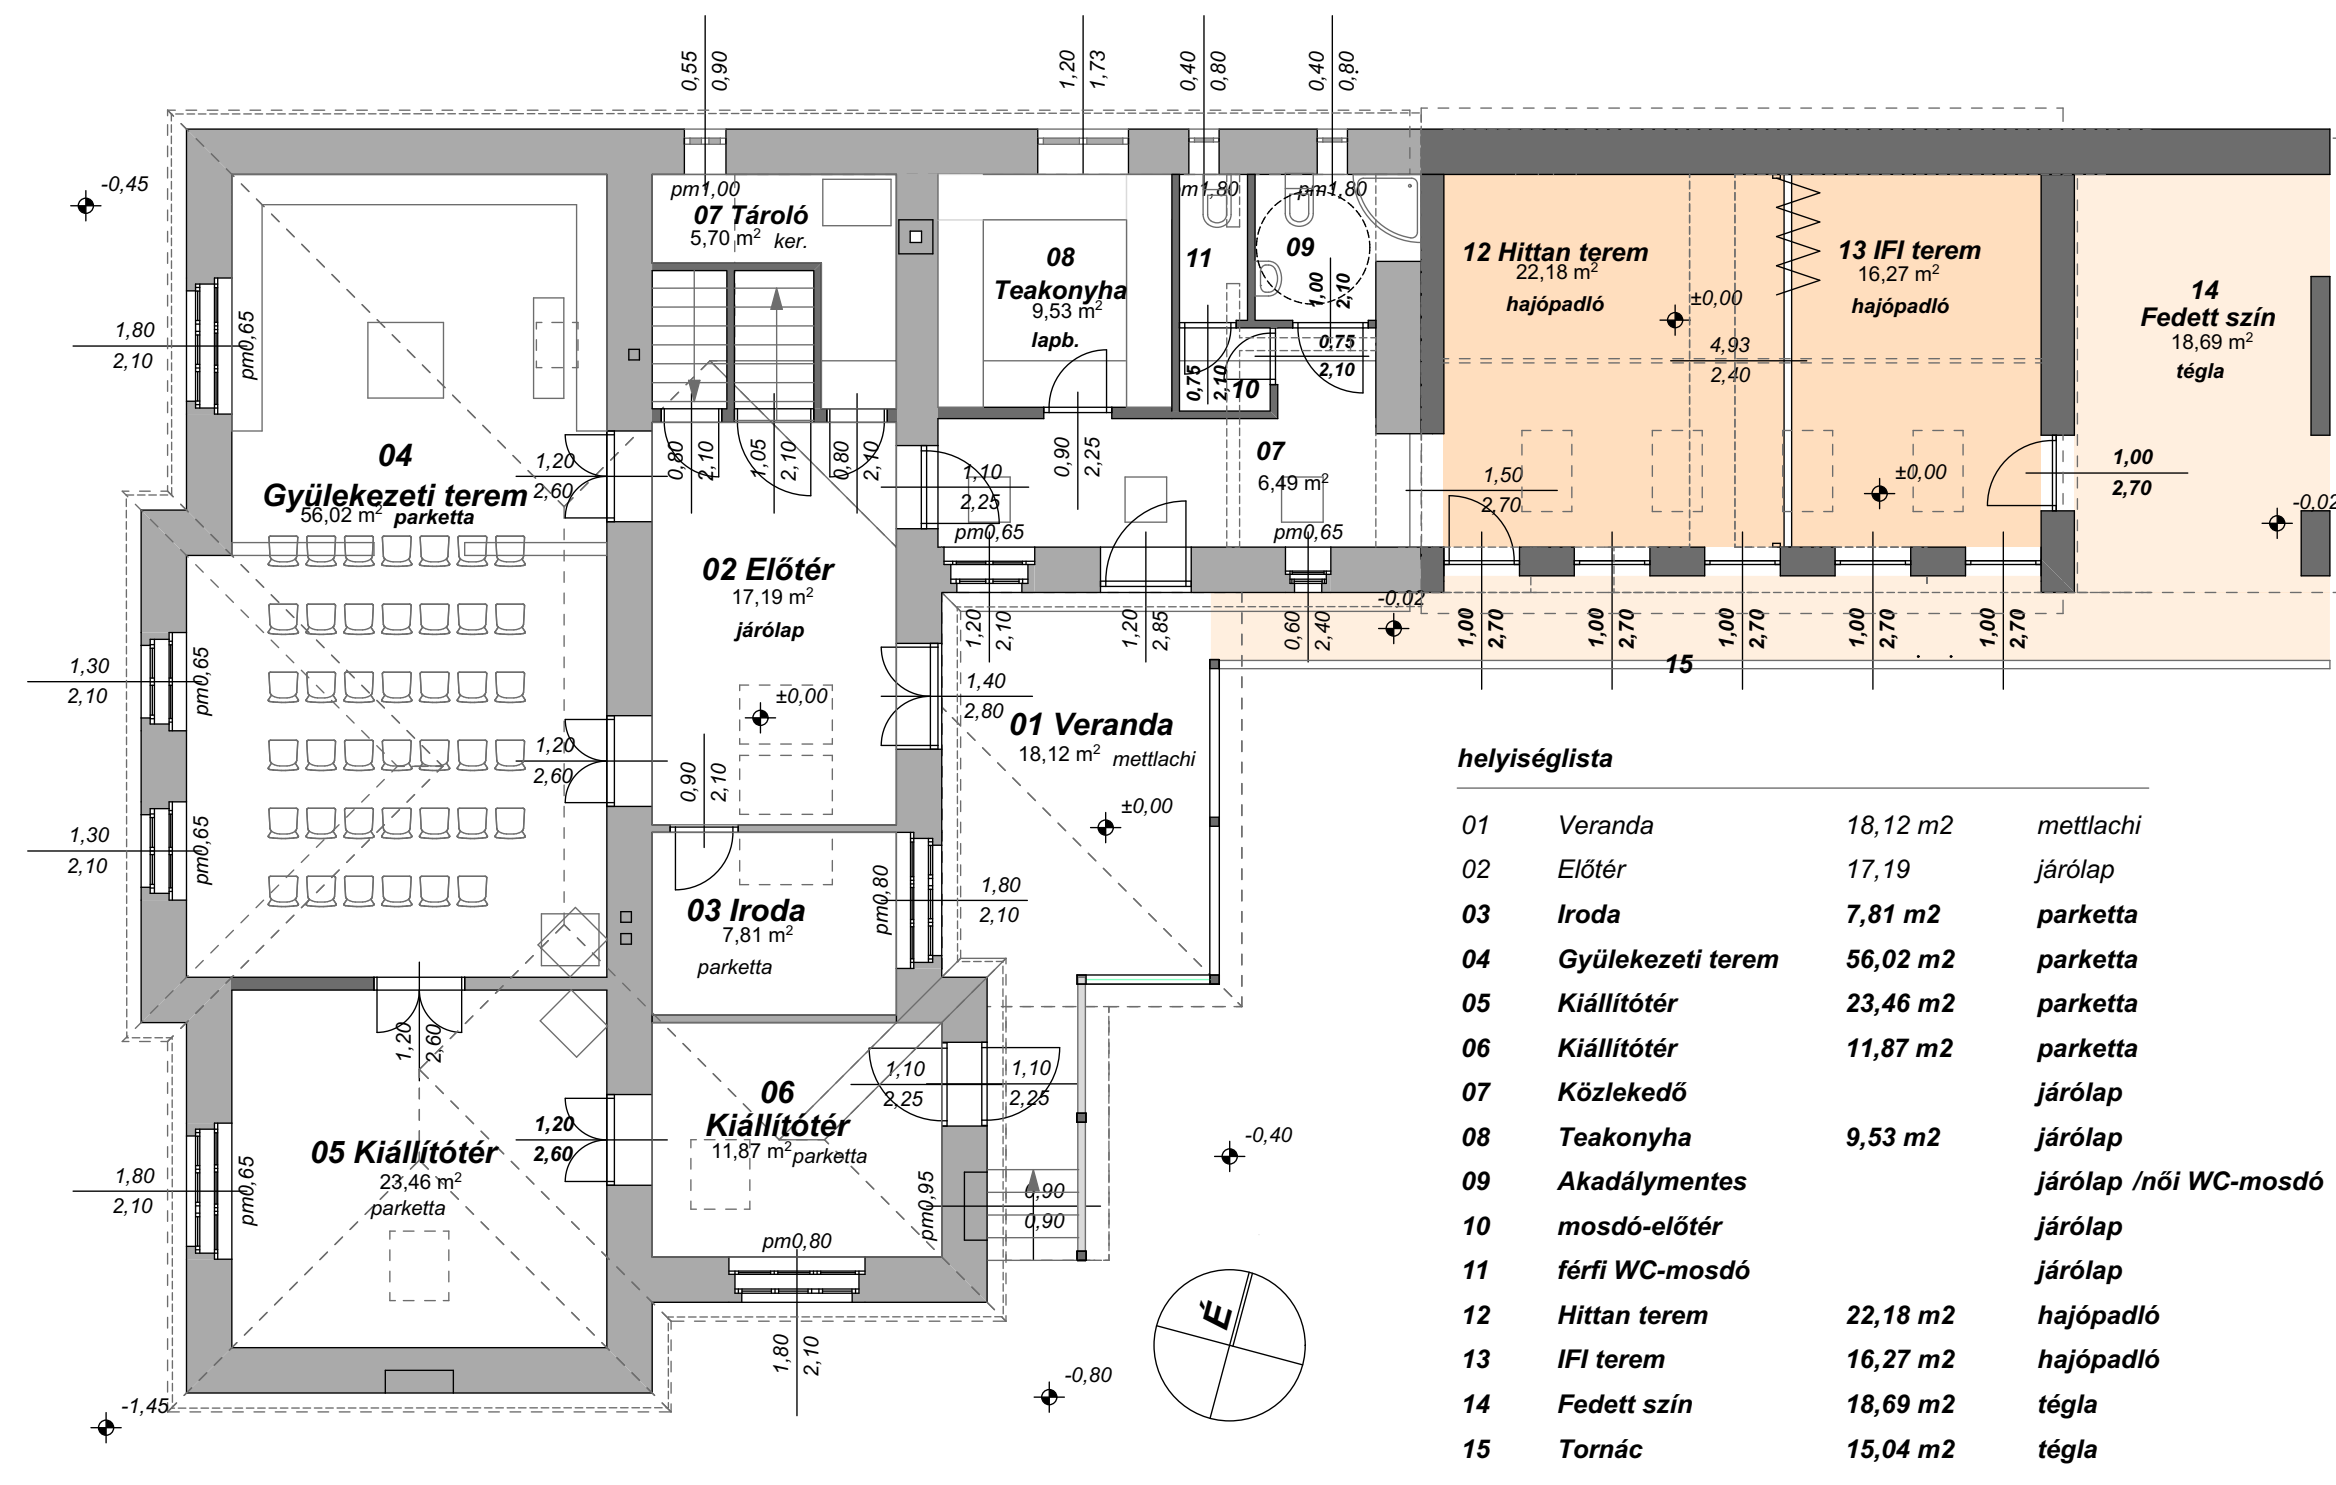
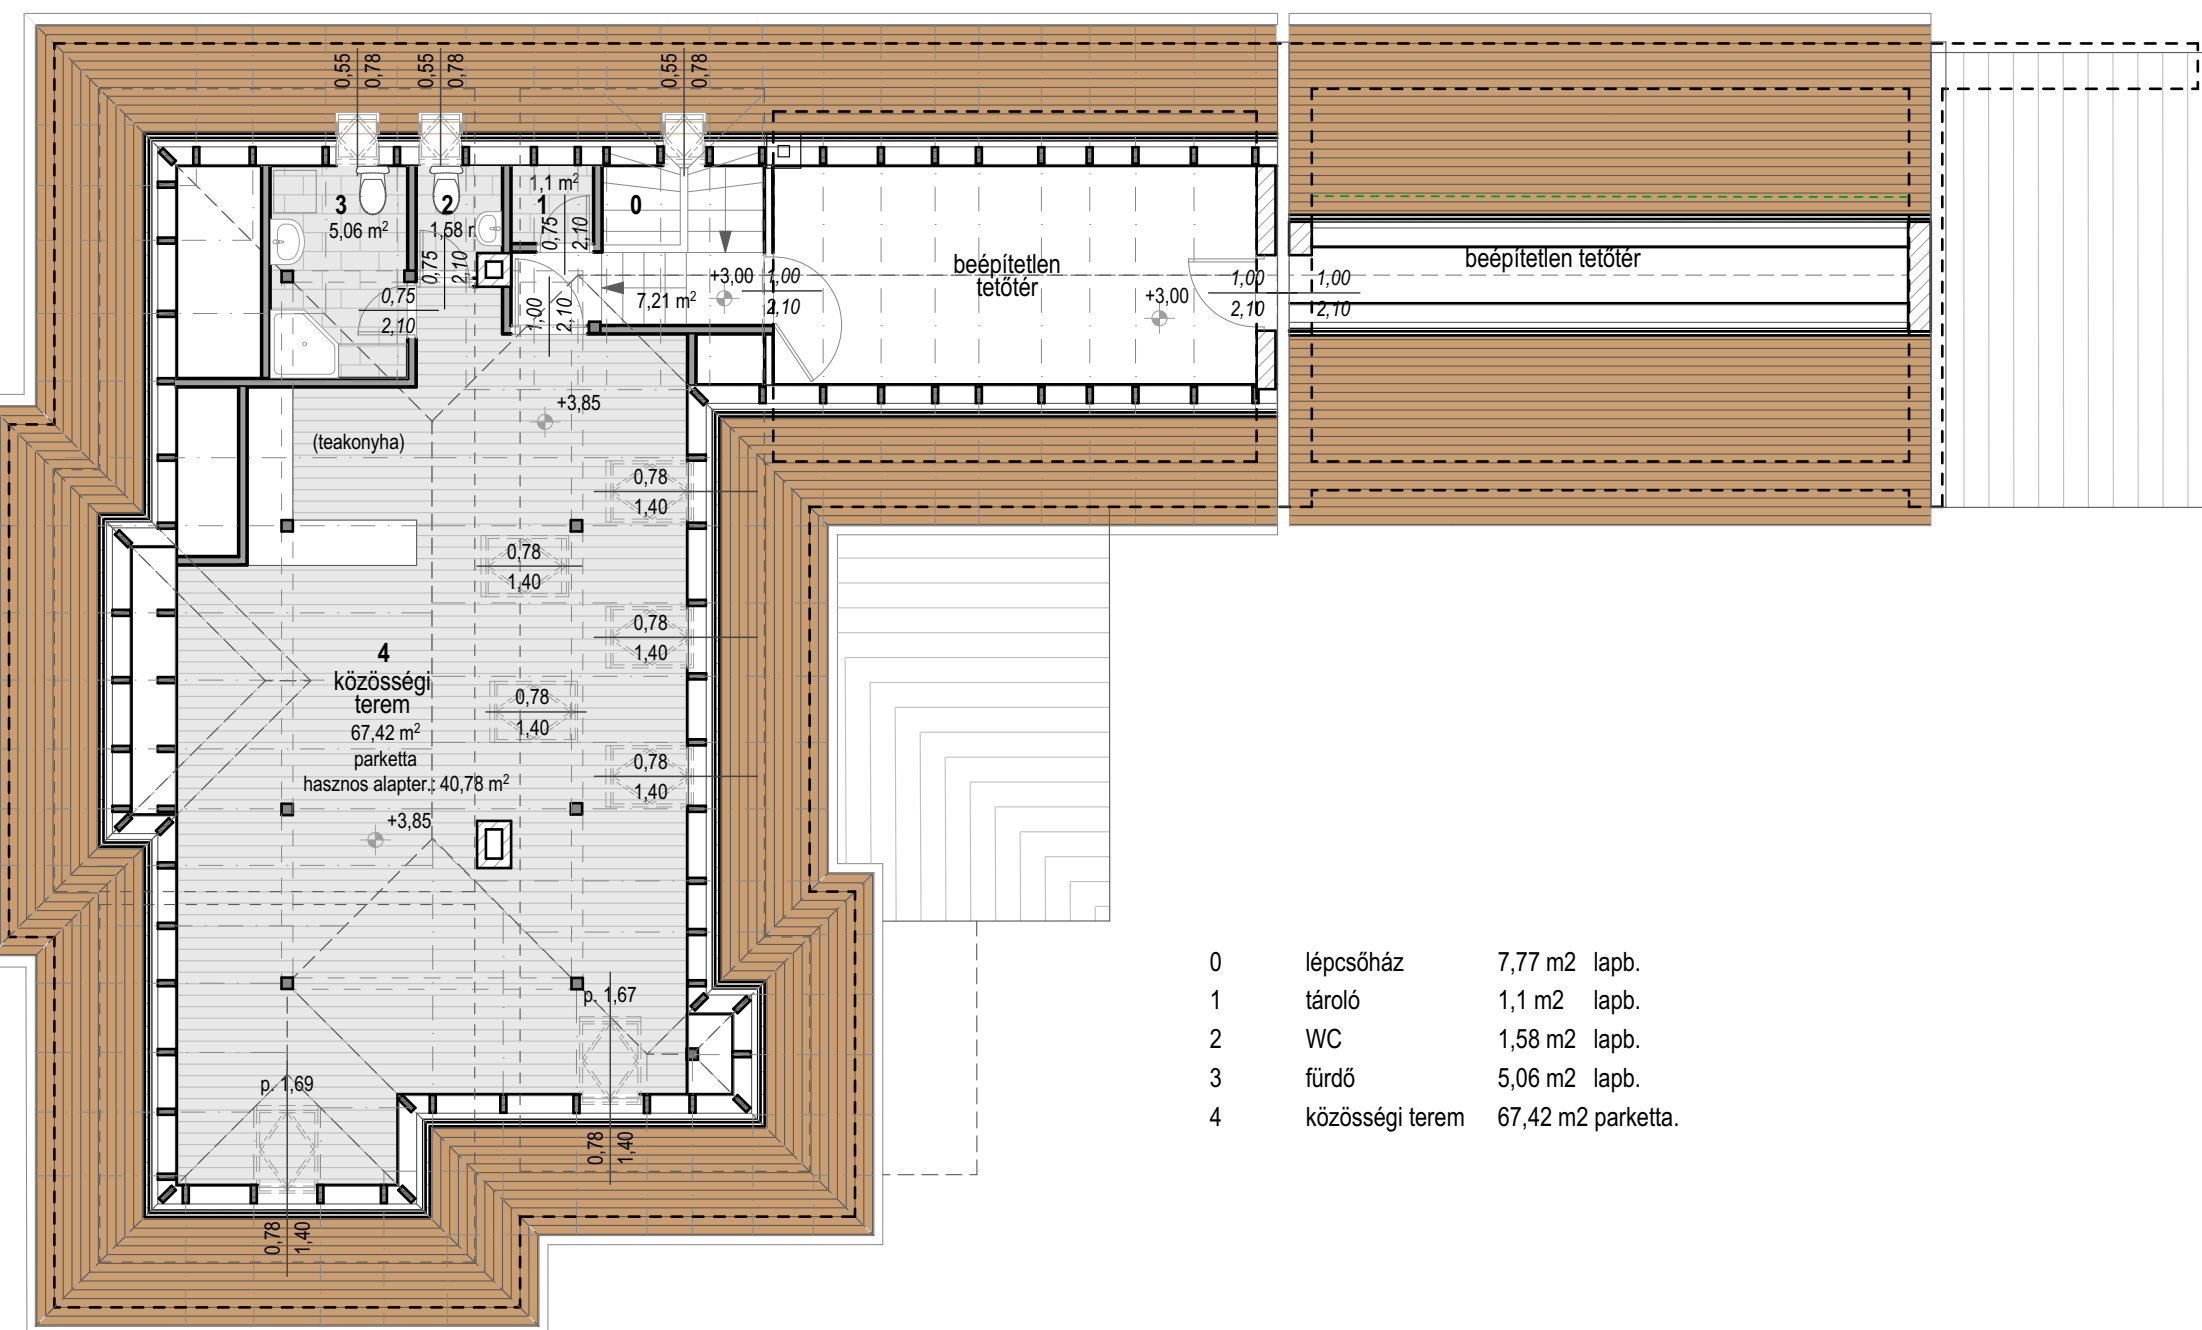
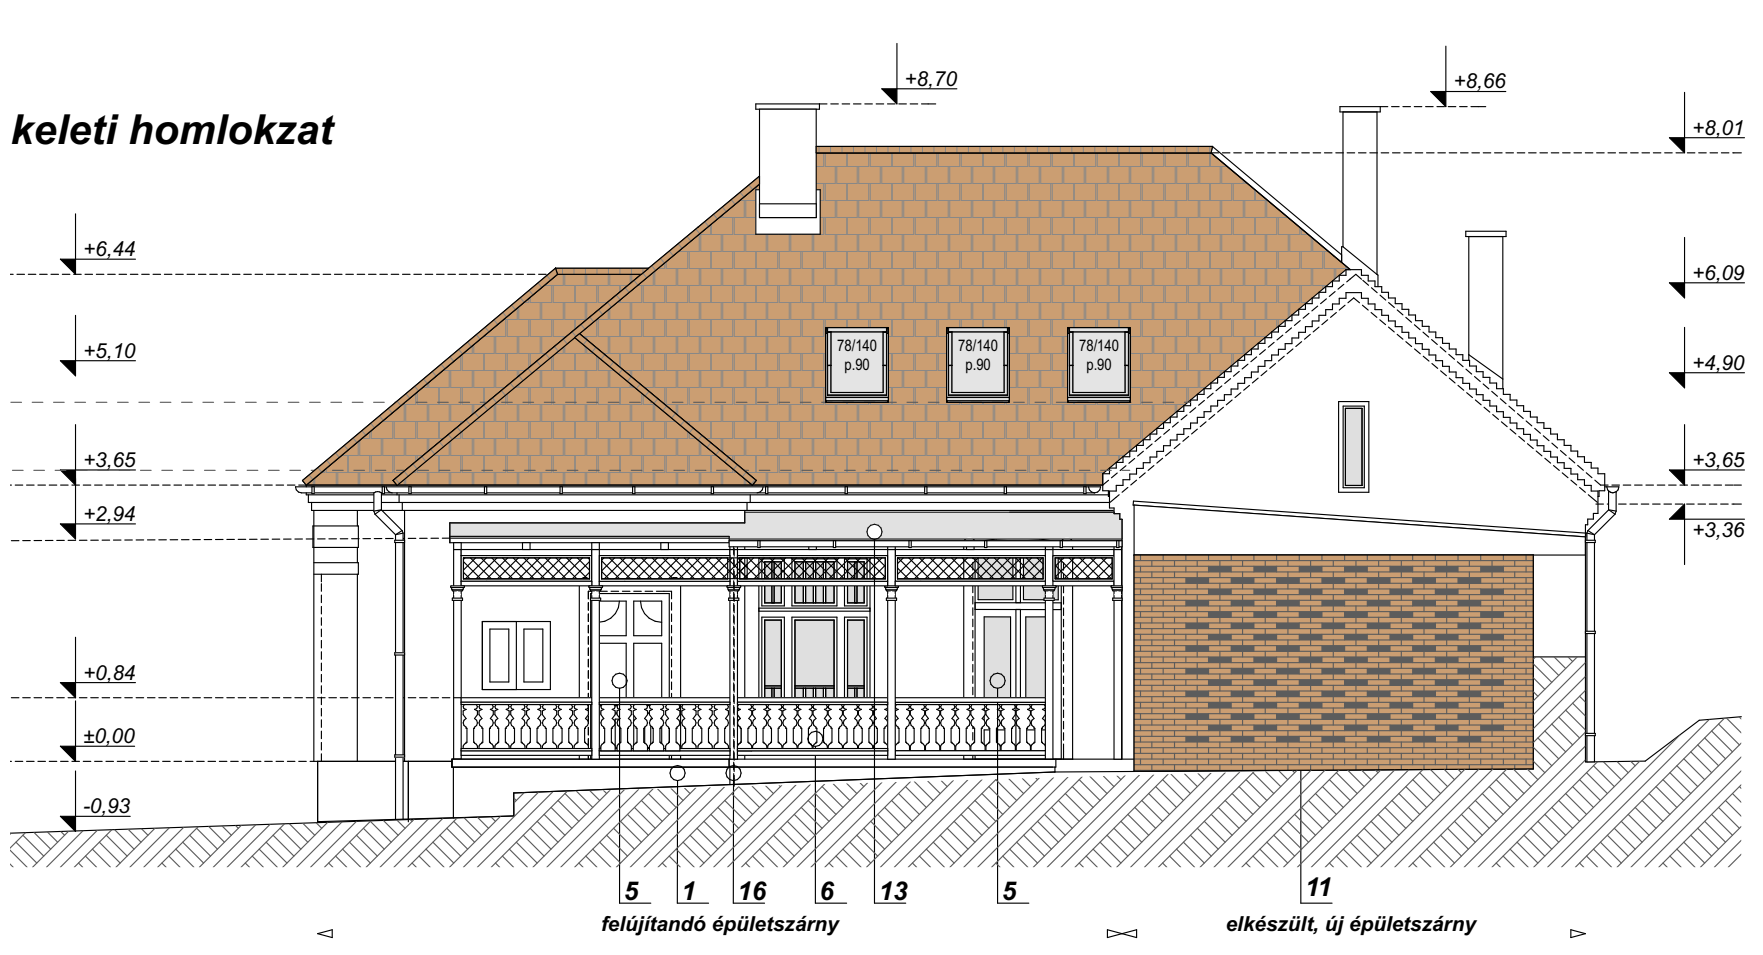
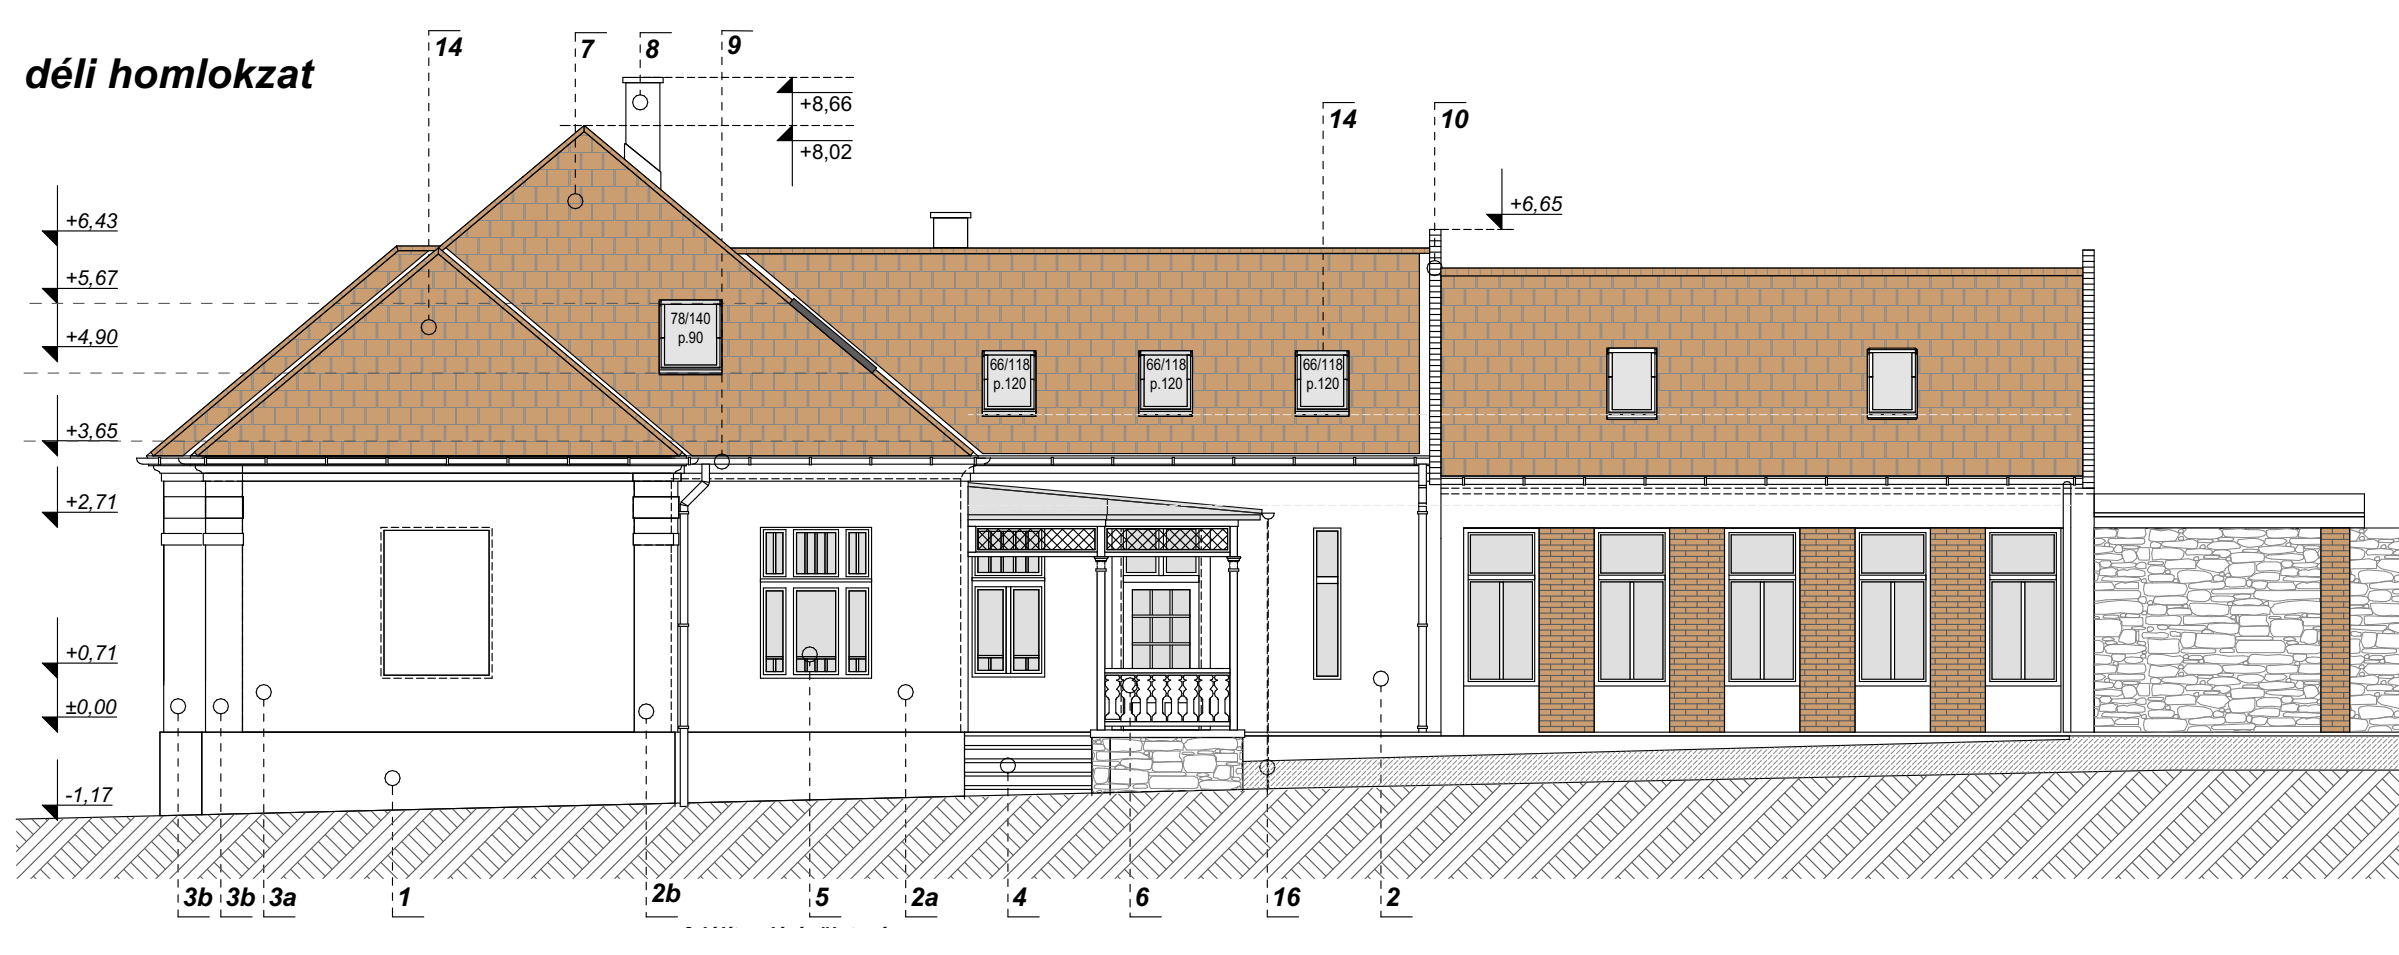


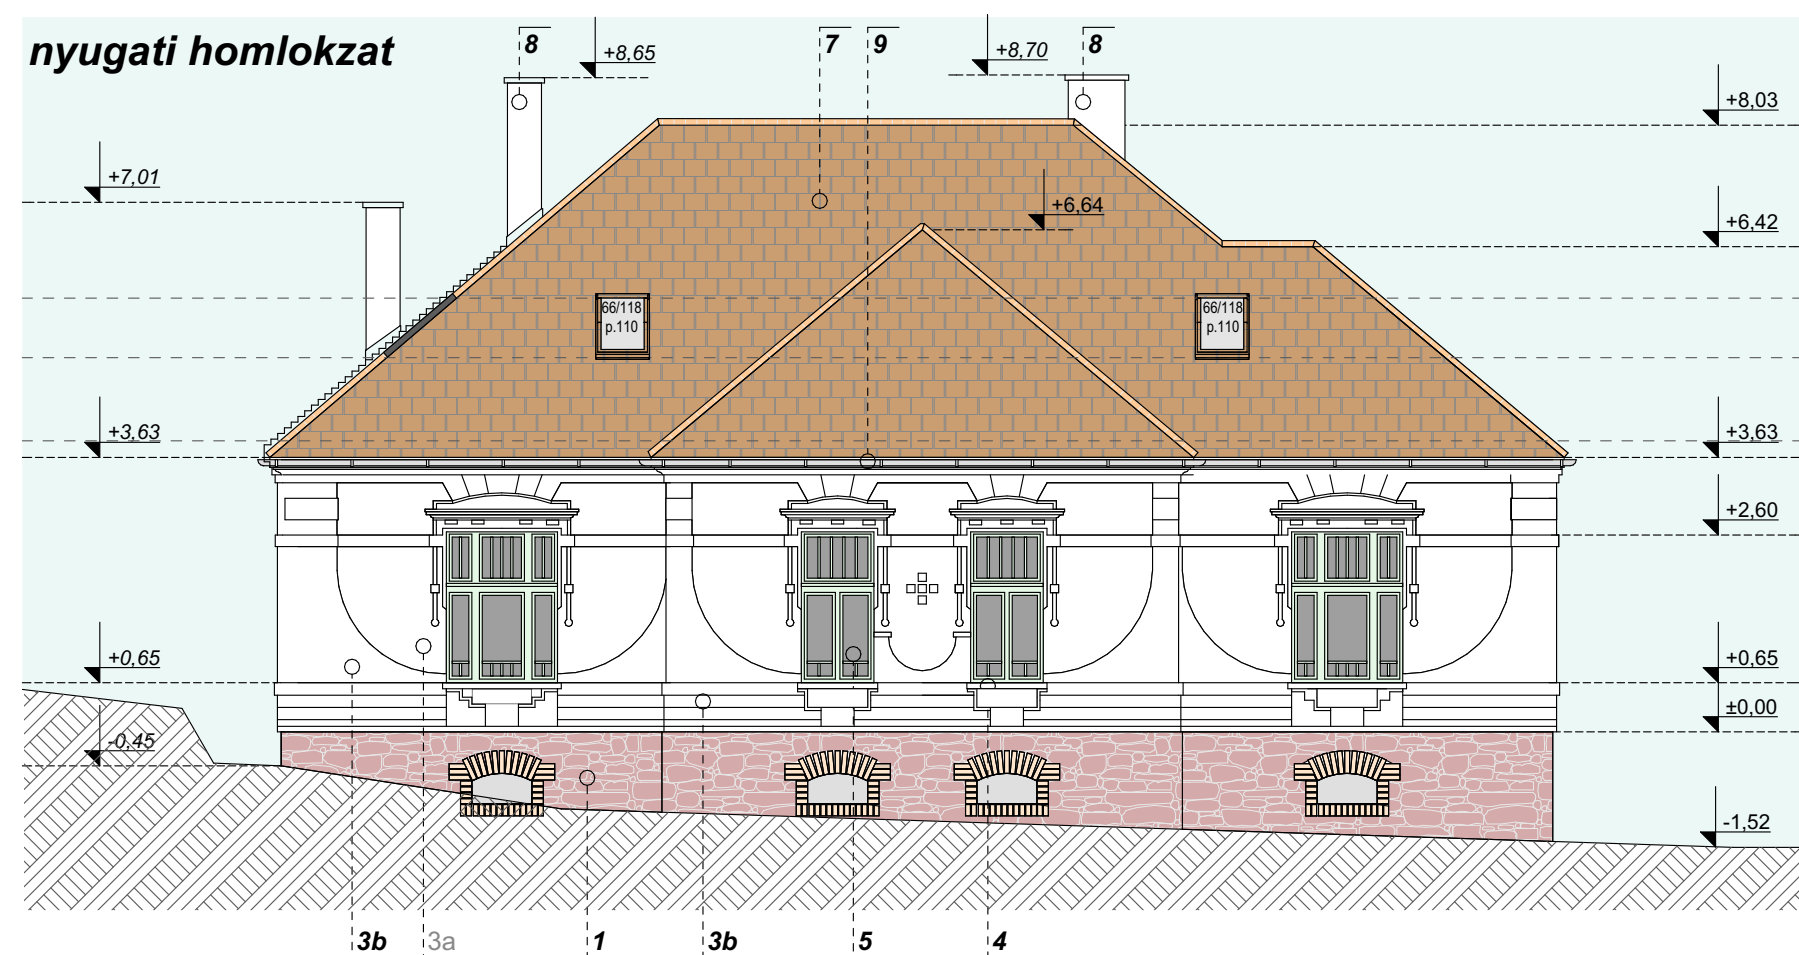

FELSŐÖRSI REFORMÁTUS GYÜLEKEZETI HÁZ
egykori parókiaépület felújítása és átépítése
tervező: Szabó György építész

építet: Felsőörsi Református Egyházközség
kivitelező: Lőrinci Építő és Fővállalkozó Kft.

CSOMAY KÁLMÁN ÉPÍTŐIPARI NÍVÓDÍJ 2023 DÍCSÉRŐ OKLEVÉLLEL JUTALMAZOTT ÉPÜLET