
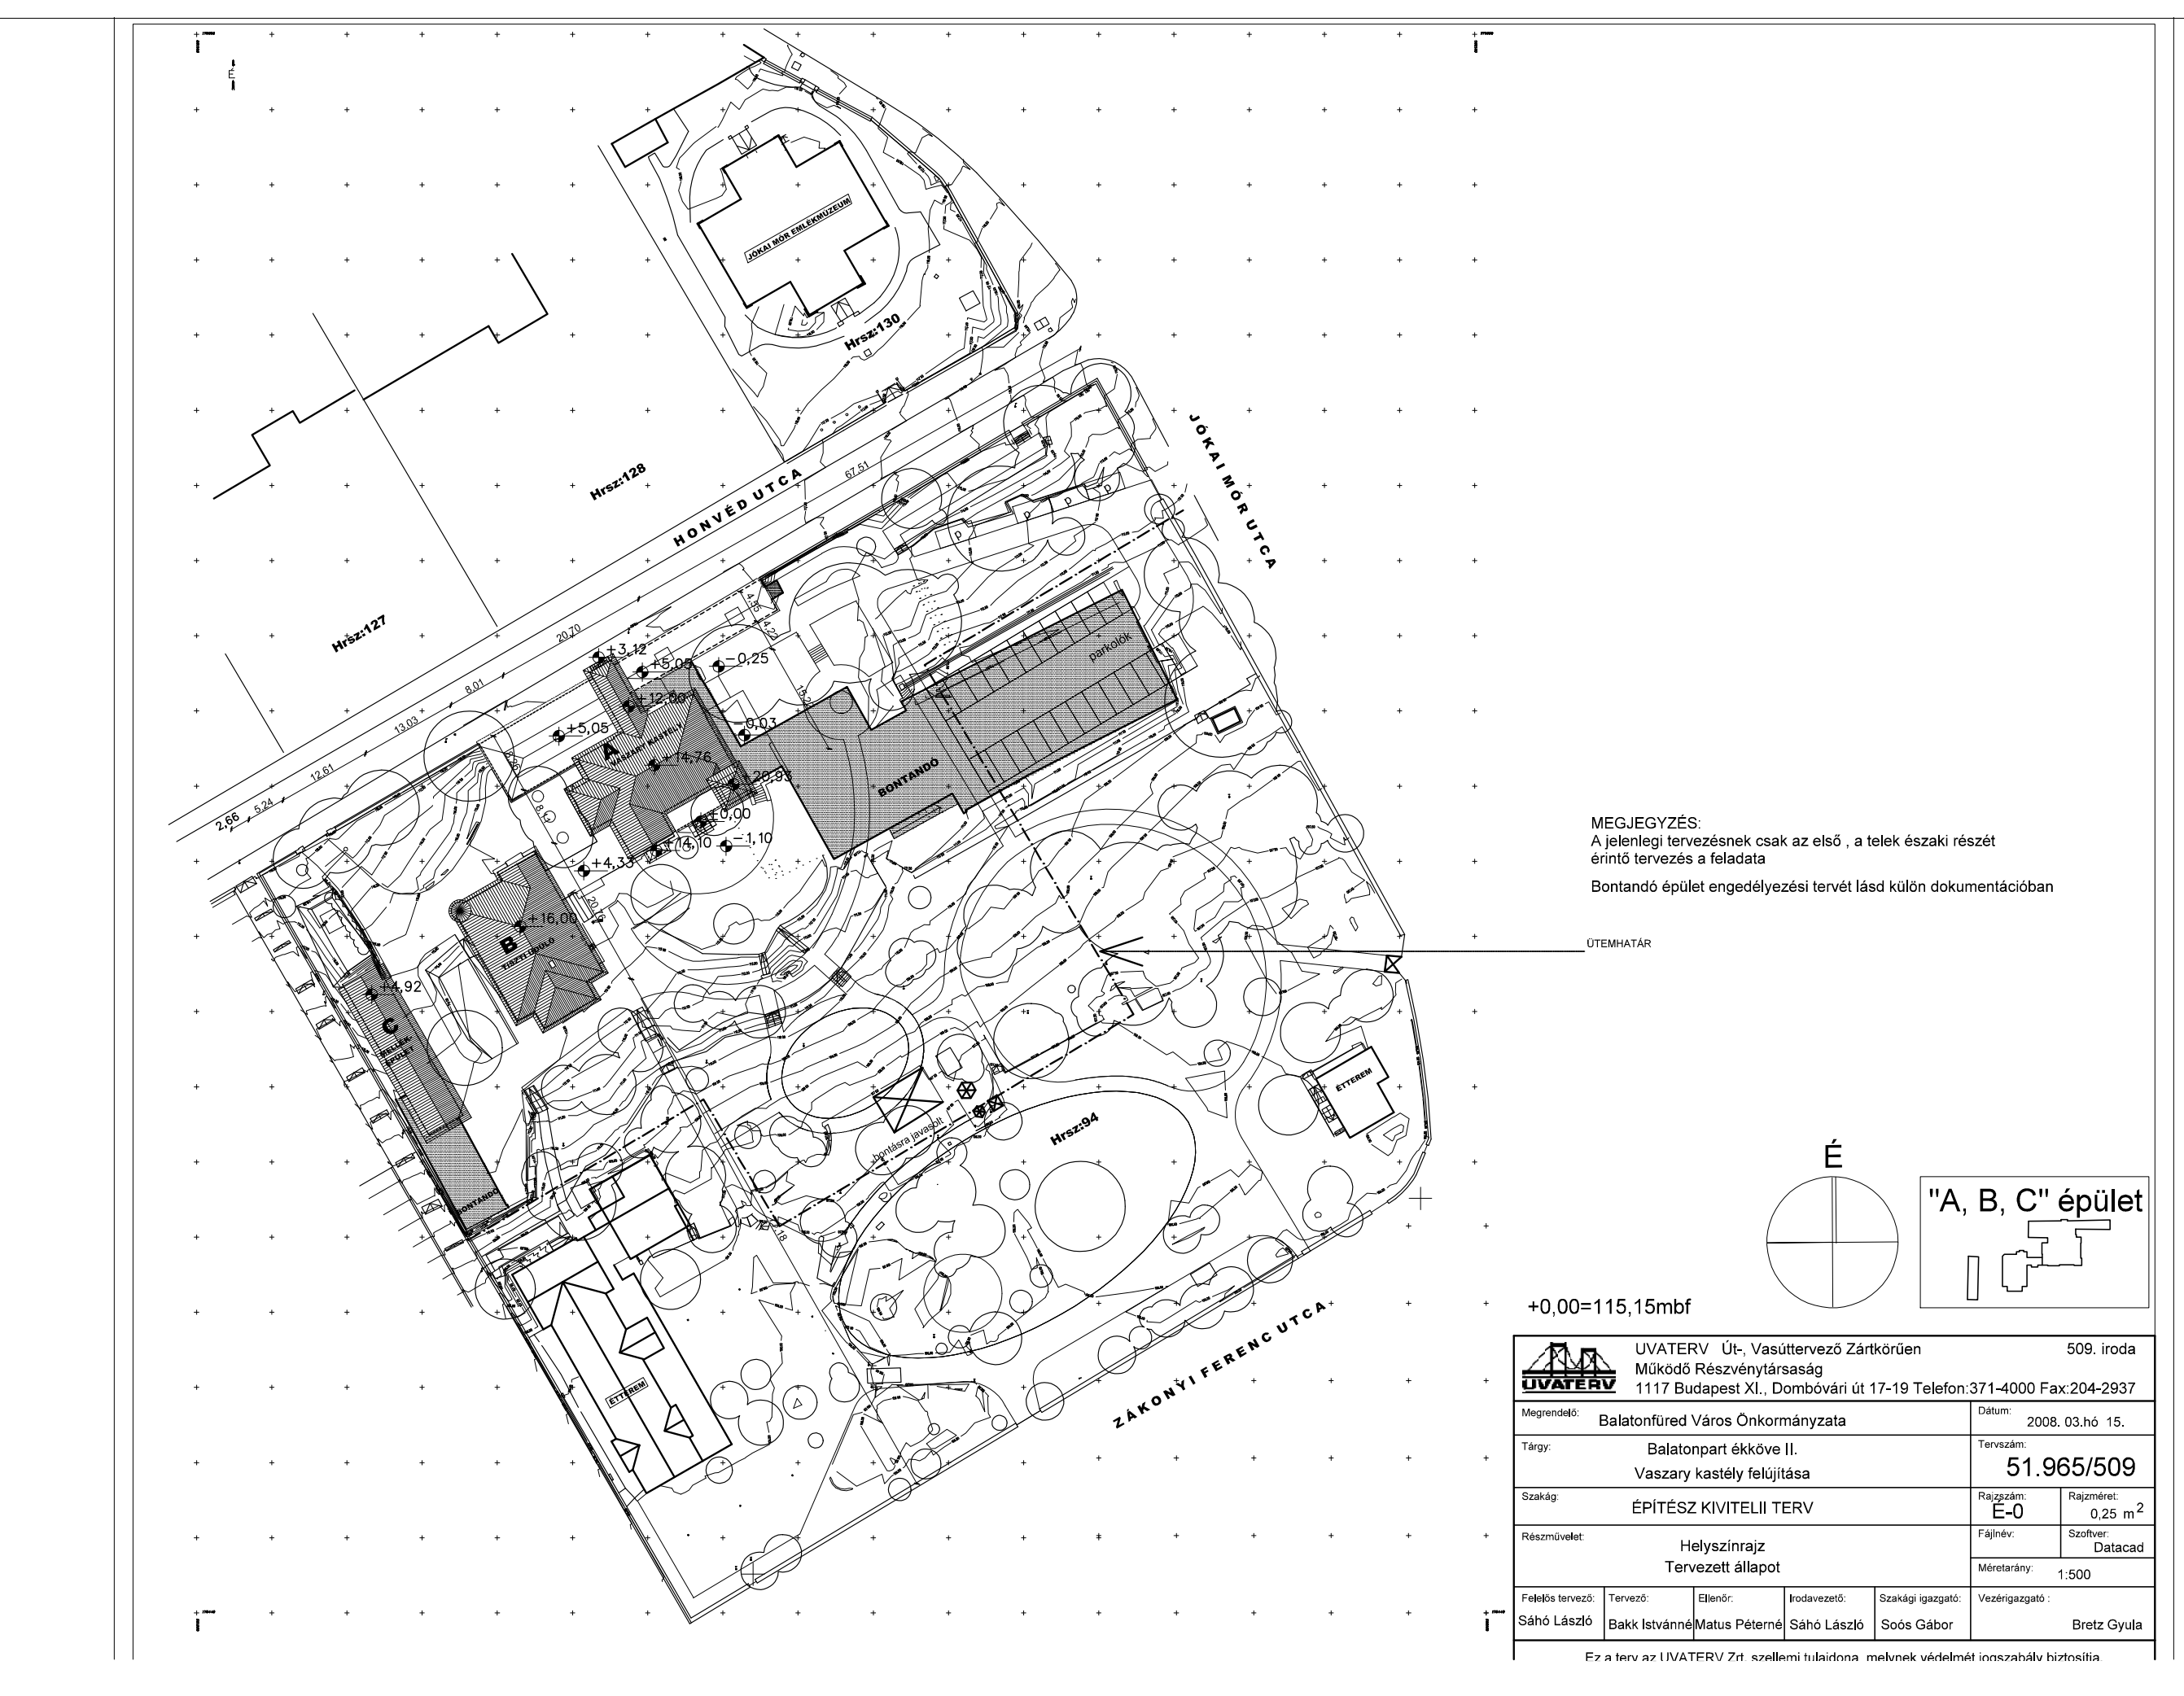
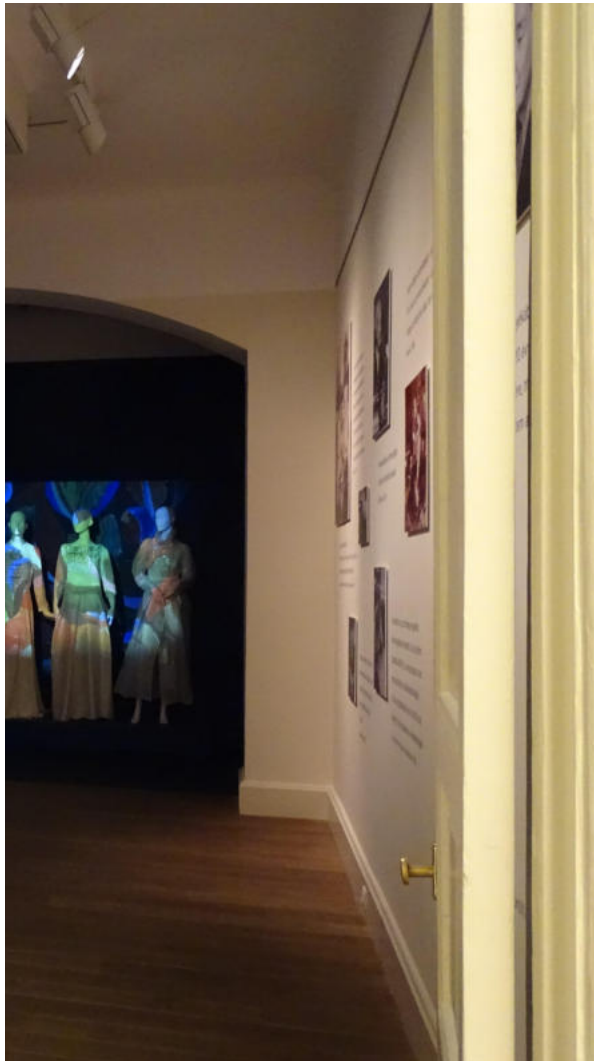
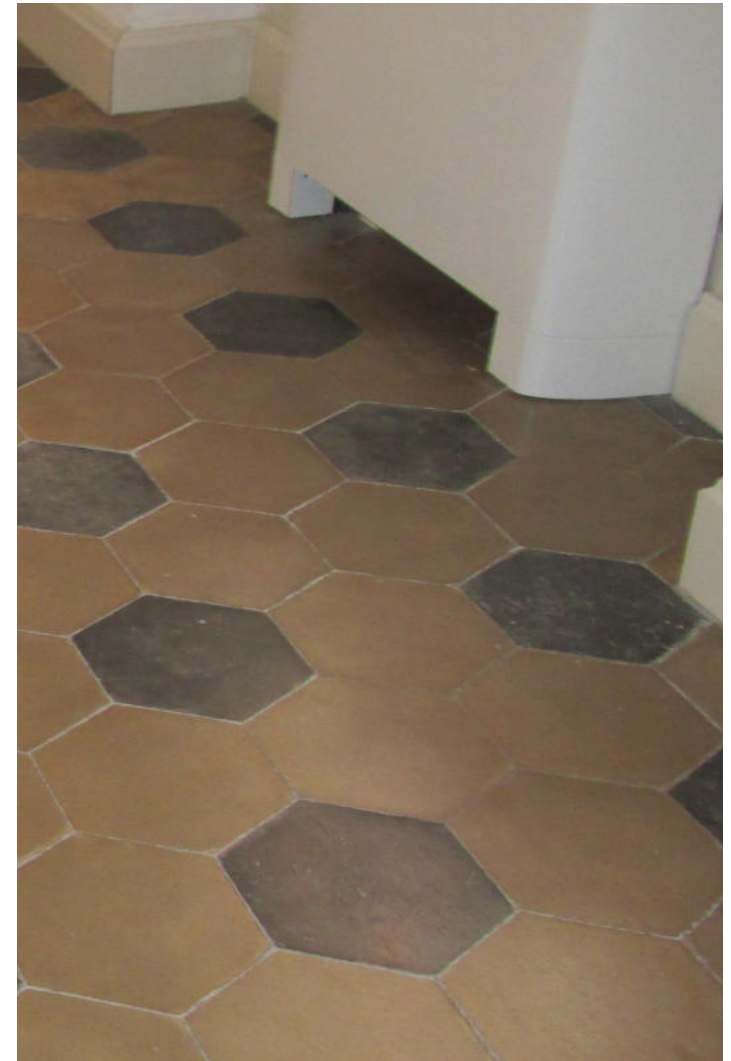
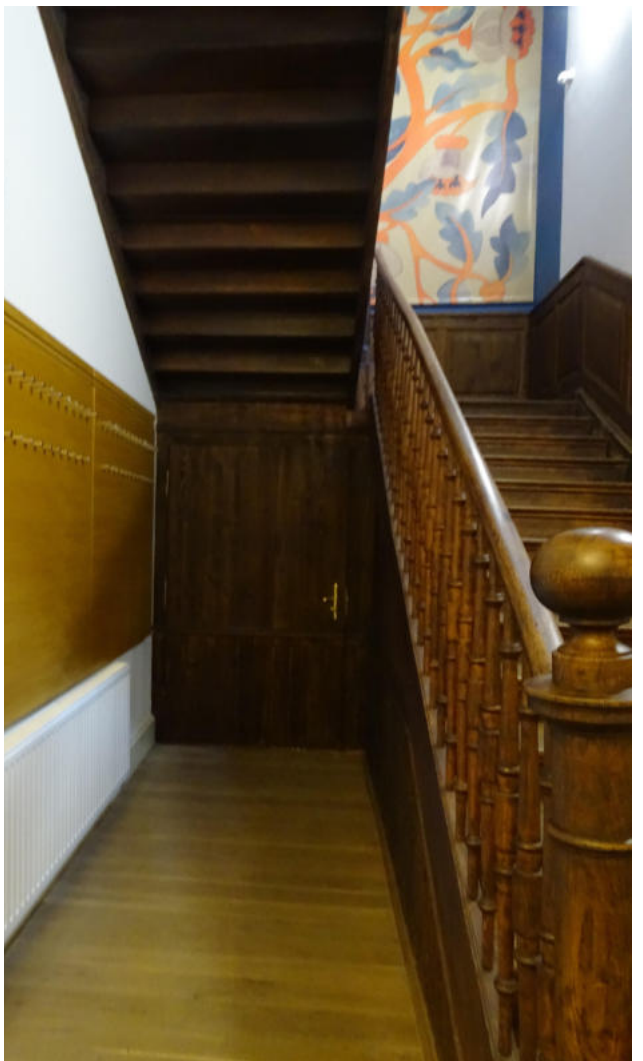


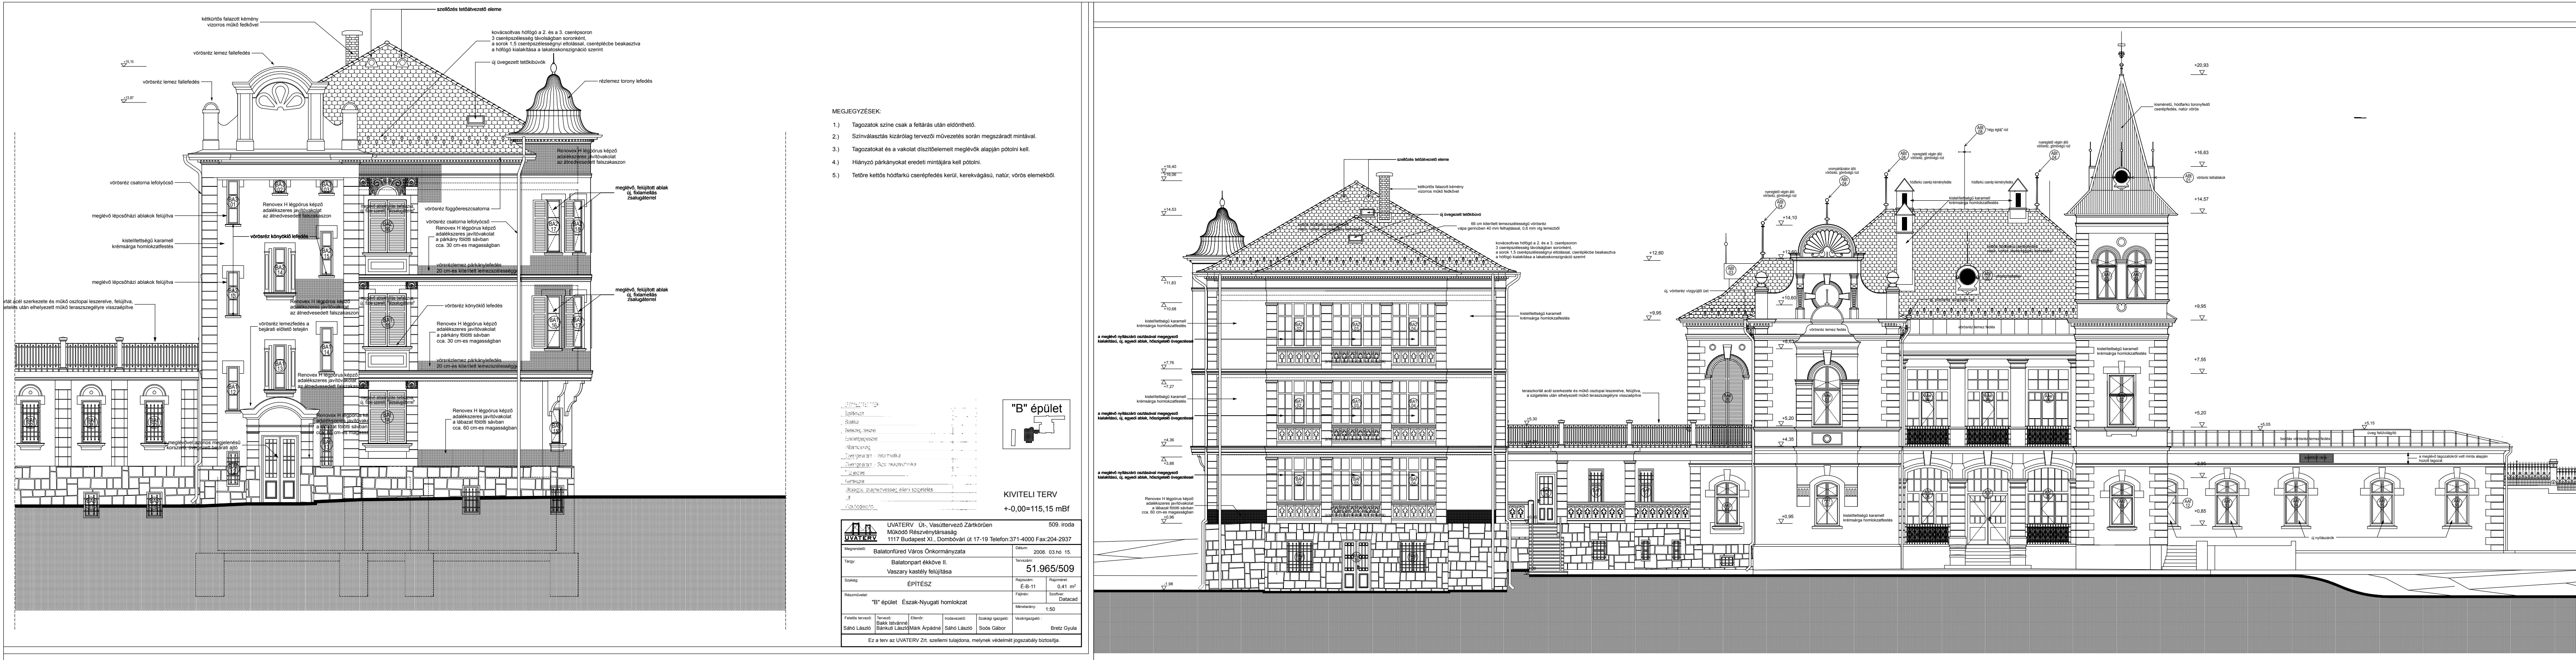

BALATONPART ÉKKÖVE - VASZARY KASTÉLY FELÚJÍTÁSA - BALATONFÜRED
UVATERV Rt. - Felelős tervező: Sáhó László, munkatársak: Bakk Istvánné, Bánkúti László, Márk Árpádné, Soós Gábor

Építető: Balatonfüred Város Önkormányzata
Kivitelező: VEMÉVSZER Építő- és Szerelőipari Kft.

CSOMAY KÁLMÁN ÉPÍTŐIPARI NÍVÓDÍJAS LÉTESÍTMÉNY 2019.